


Analisi dati di monitoraggio

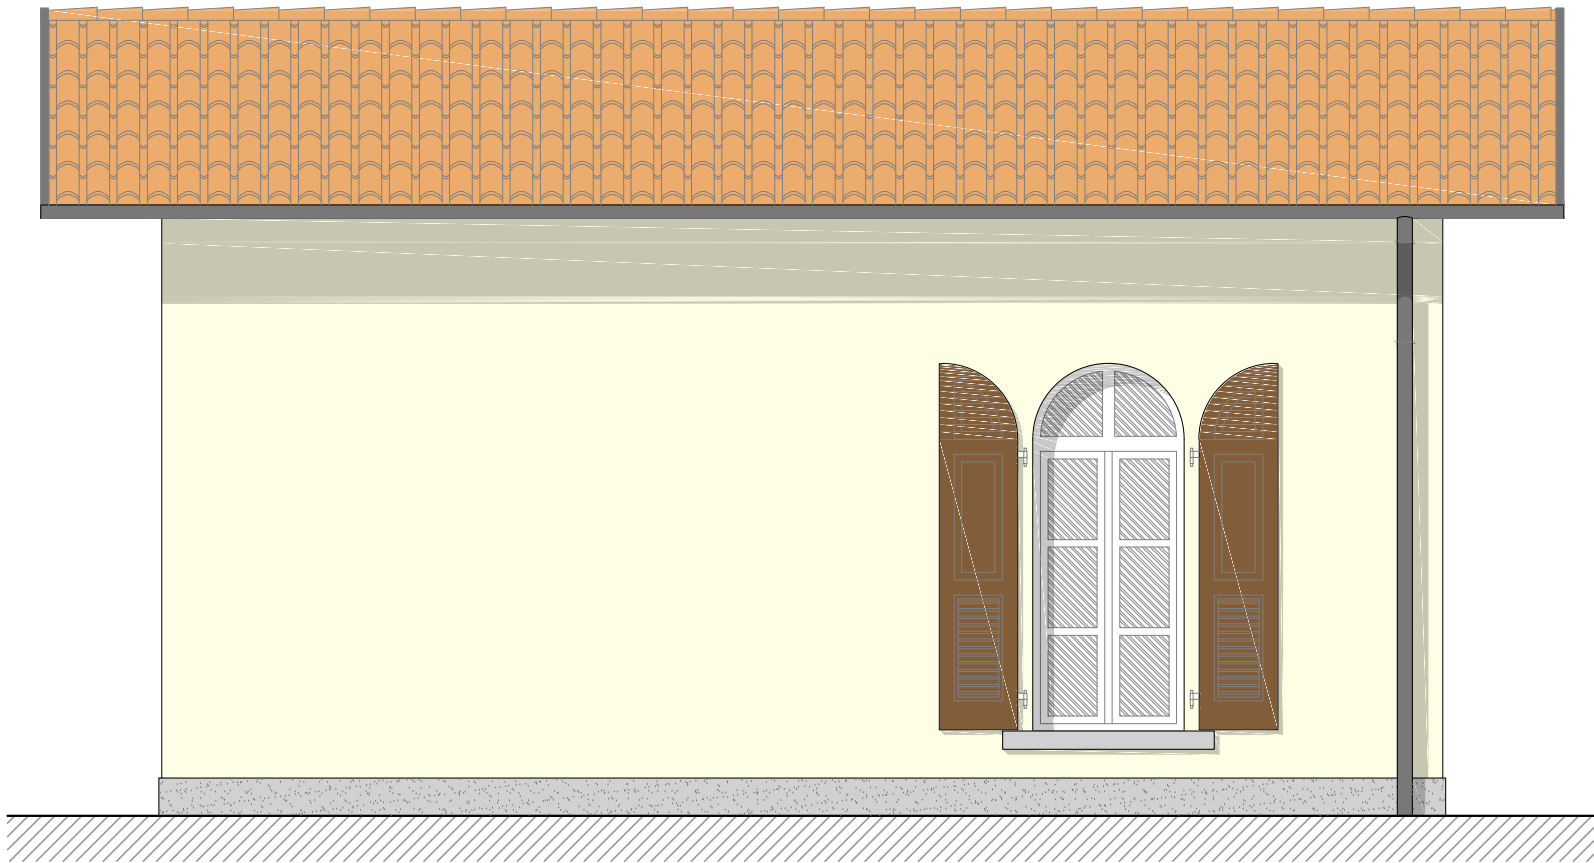


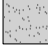


Ubicazione: Pieve di Bono-Prezzo - fraz. Strada, 1

Committente: APSP "Padre Odone Nicolini"

Tavola: Prospetto per opera d'arte



LEGENDA DEI MATERIALI

	Intonaco		Legno		Vetro
	Granito		Lattoneria		Coppi in cotto

